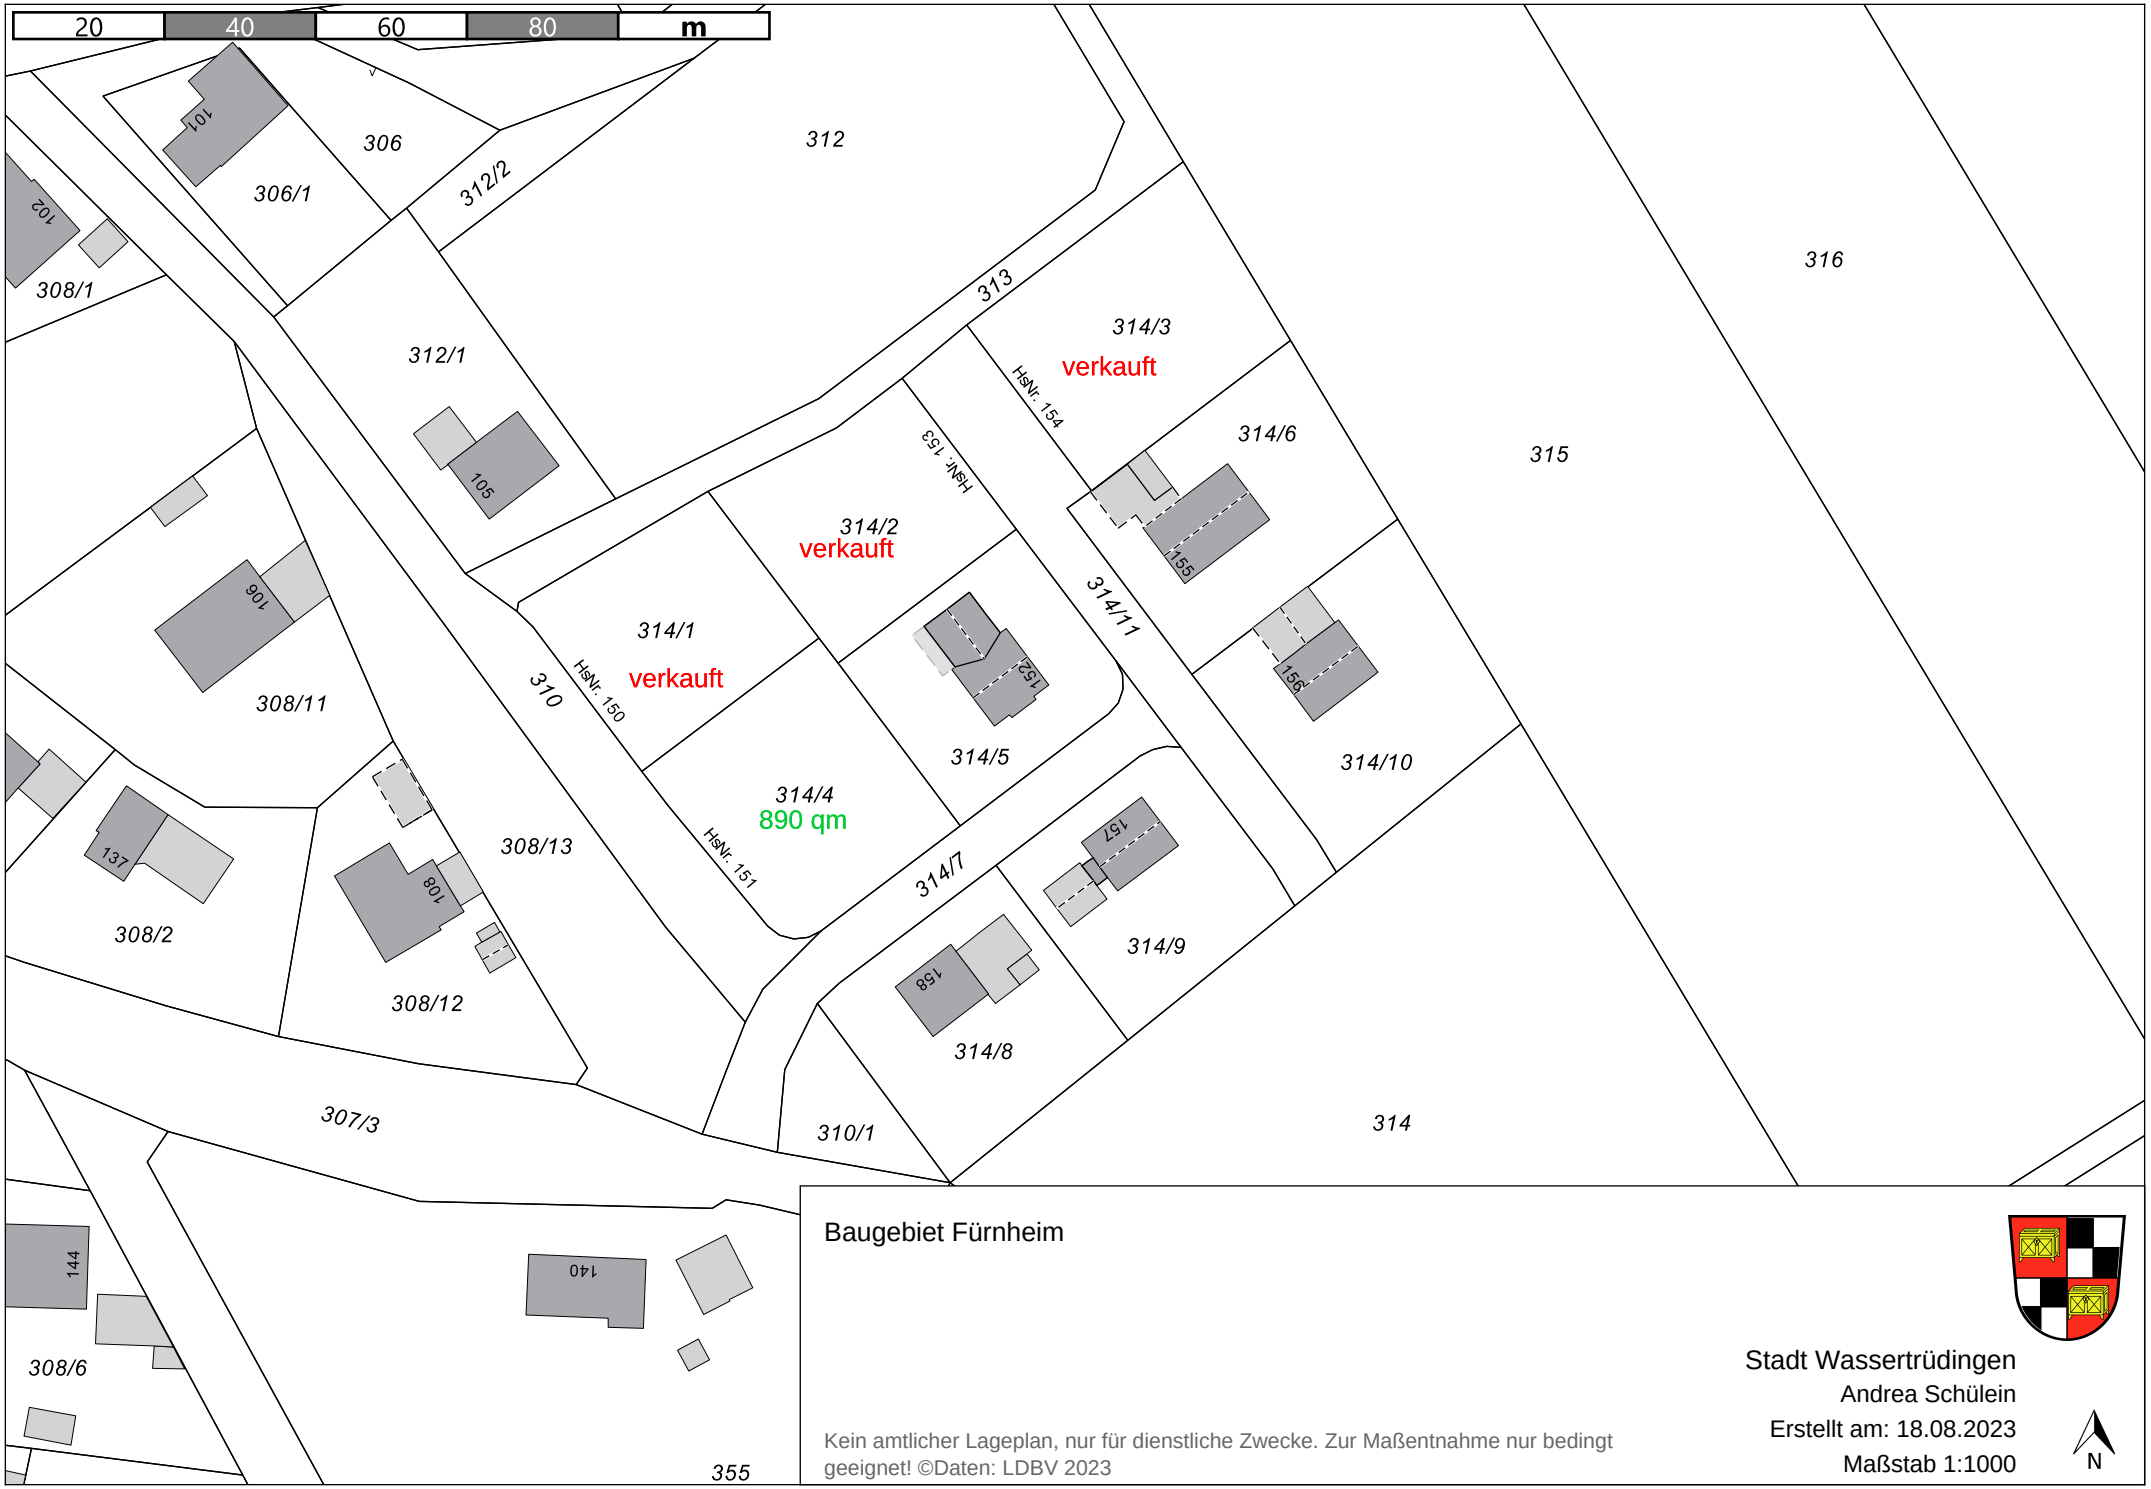

Baugebiet Fürnheim

Stadt Wassertrüdingen
Andrea Schülein
Erstellt am: 18.08.2023
Maßstab 1:1000

N

Kein amtlicher Lageplan, nur für dienstliche Zwecke. Zur Maßentnahme nur bedingt geeignet! ©Daten: LDBV 2023