
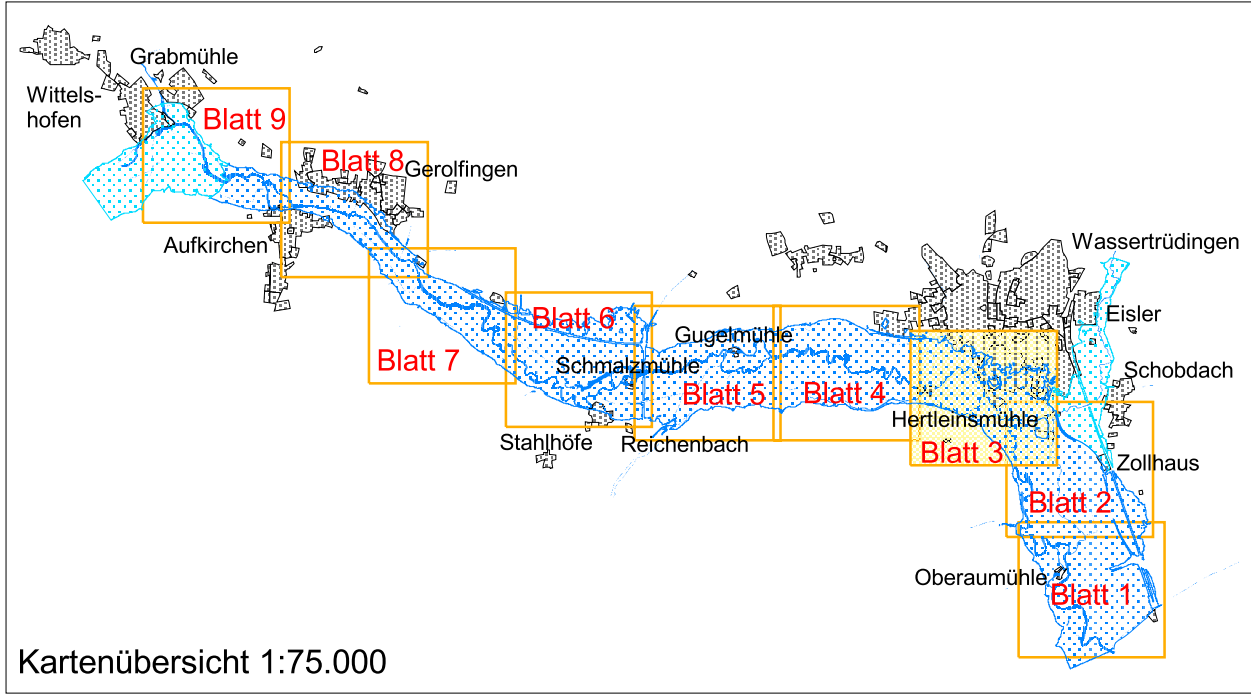


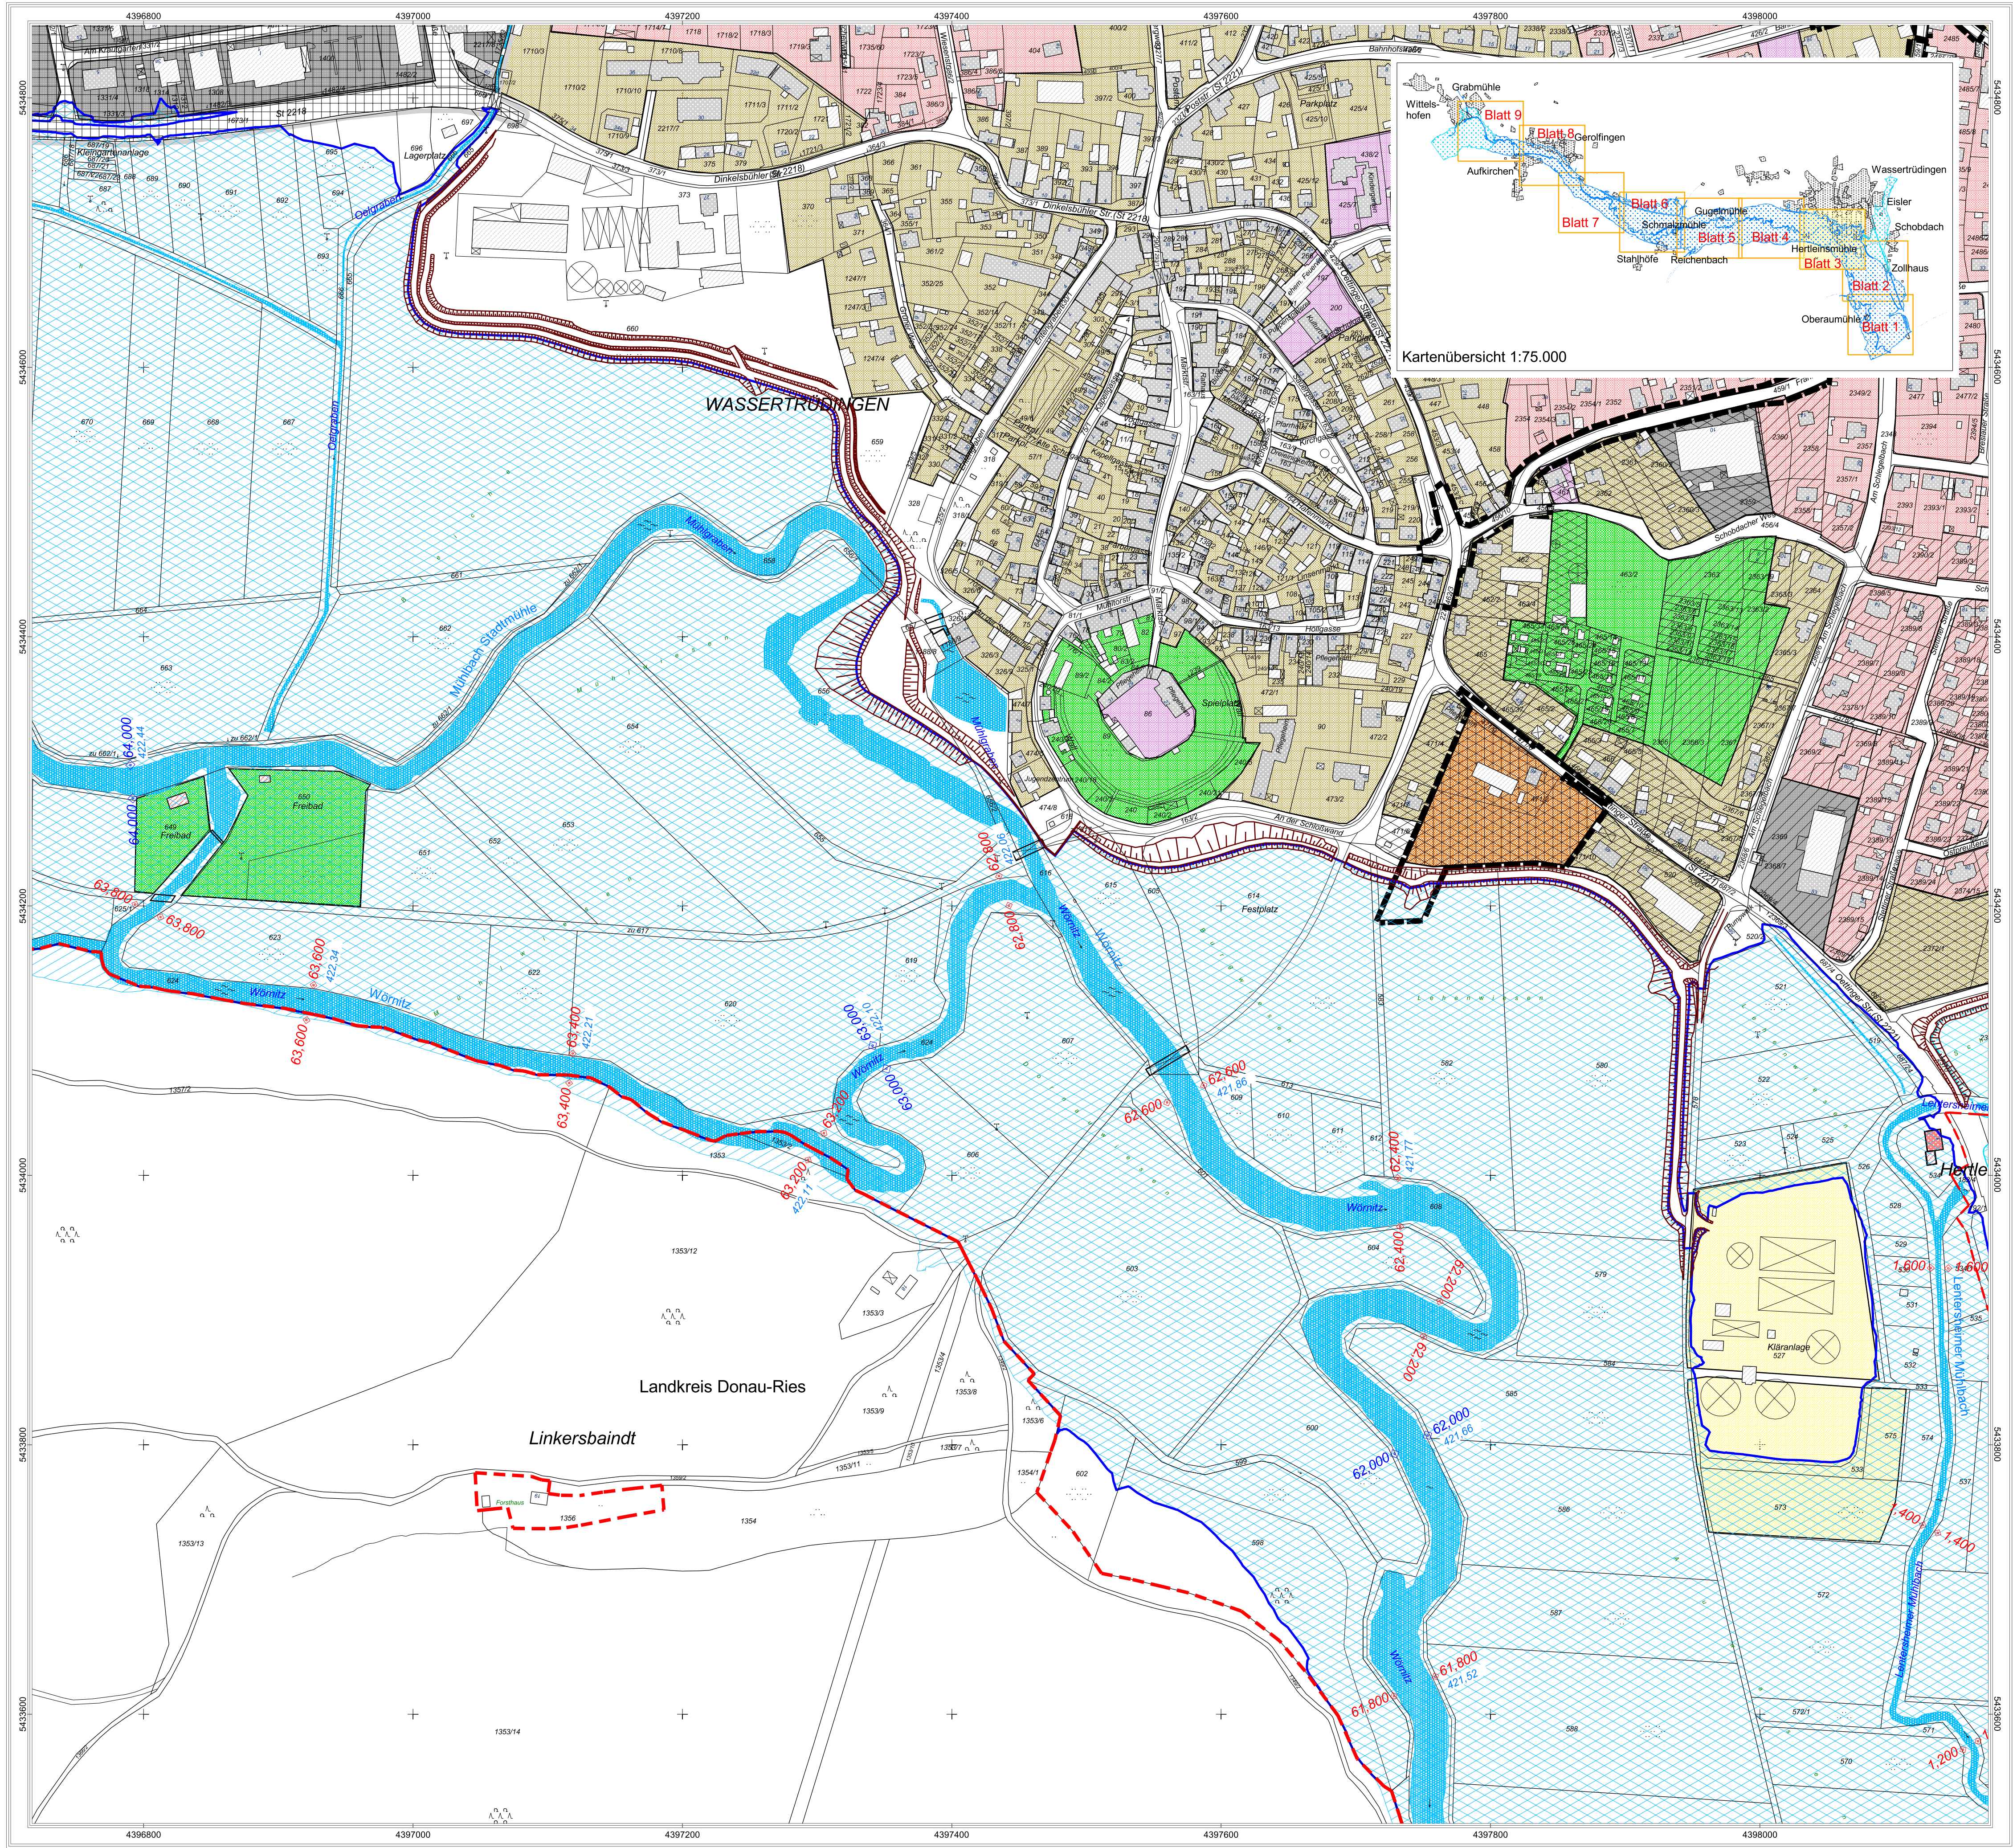

Legende Überschwemmungsgebiet

- Festgesetztes Überschwemmungsgebiet der Wörnitz
- 60,600 Flusskilometer
- 421,17 Wasserspiegelhöhe bei HQ 100 (m ü. NN)
- Fließgewässer
- Stillgewässer
- Festgesetztes Überschwemmungsgebiet des Lenterheimer Mühlbaches
- Überschwemmungsgebiet der Wörnitz
- betroffene Hauptgebäude
- betroffene Nebengebäude
- Hauptgebäude
- Nebengebäude
- Flurstücksgrenze
- Gemarkungsgrenze
- Gemarkungs- und Gemeindegrenze
- Bauleitplanung
- Hochwasserschutz

Bauleitplanung (nachrichtlich: lt. Angaben der Reg. v. Mfr.)

Legende Bauleitplanung

- Flächennutzungsplan
- Art der baulichen Nutzung
- Wohnbauflächen
- Gemischte Bauflächen
- Gewerbliche Bauflächen
- Sonderbauflächen
- Qualifizierter Bebauungsplan
- Wohnbauflächen
- Gemischte Bauflächen
- Gewerbliche Bauflächen
- Sonderbauflächen
- Einrichtungen und Anlagen zur Versorgung mit Gütern und Dienstleistungen des öffentlichen und privaten Bereichs, Flächen für den Gemeinbedarf, Flächen für Sport- und Spielanlagen
- Flächen für Gemeinbedarf
- Flächen für Versorgungsanlagen, für die Abfallentsorgung und Abwasserbeseitigung sowie für Ablagerungen
- Flächen für Versorgungsanlagen, für die Abfallentsorgung und Abwasserbeseitigung sowie für Ablagerungen
- Abwasser
- Grünflächen
- Grünflächen
- Sonstige Planzeichen
- Grenze des baulichen Geltungsbereiches des B-Planes



Landratsamt Ansbach
Bestandteil zur Verordnung
des Landrates Ansbach
über das Überschwemmungsgebiet der Wörnitz,
Gew. I. Ordnung, von Fluss-km 59,520 bis 74,800,
im Gemeindegebiet
Stadt Wassertrüdingen, Röckingen und
Gerolfingen,
Landkreis Ansbach

vom
Landratsamt Ansbach
Ansbach,

Dr. Jürgen Ludwig
Landrat

Gewässer I. Ordnung
Wörnitz
Festsetzung des Überschwemmungsgebietes



Vorhaben:	Wörnitz, Gewässer I. Ordnung Festsetzung des Überschwemmungsgebietes	Anlage:	3
Vorhabensträger:	Wasserwirtschaftsamt Ansbach	Plan-Nr.:	3
Landkreis:	Ansbach		
Gemeinde:	Stadt Wassertrüdingen		
Gemarkung:	Wassertrüdingen		
Maßstab:	Lageplan Überschwemmungsgebiet Flusskilometer 61,800 bis 64,000	Ausgabe vom	
1:2500		Ersatz für	
		Ursprung	
Wasserwirtschaftsamt Ansbach		Datum, Name	
Entwurfsverfasser		entw.	Dez. 2020, Böhmernann
		gez.	Dez. 2020, Böhmernann
Datum		gepr.	Dez. 2020, Job

Daten der Bauleitplanung herausgegeben von der Regierung v. Mittelfranken mit Stand vom April 2013
Nachdruck oder Vervielfältigung, auch auszugsweise, nur mit Genehmigung des Herausgebers