



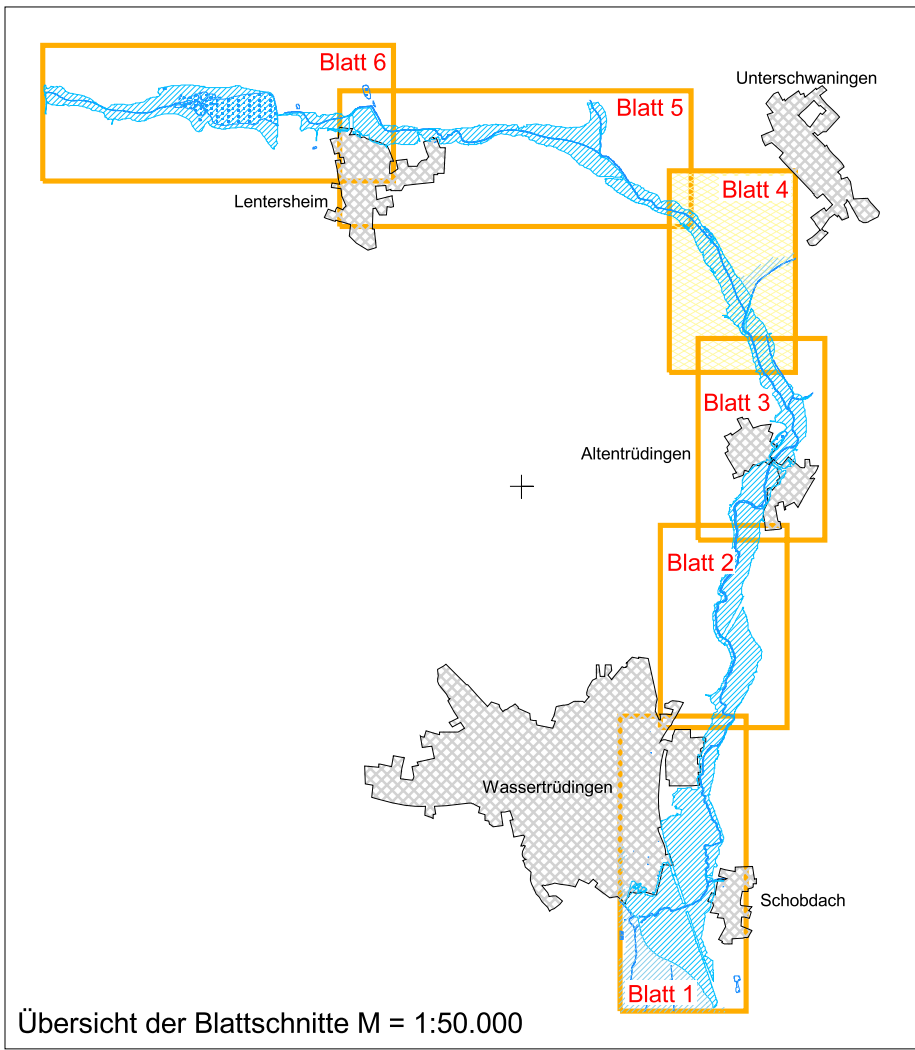

- Legende Überschwemmungsgebiet**
- Festgesetztes Überschwemmungsgebiet Lengersheimer Mühlbach
  - 3,200 Flusskilometer
  - 424,06 Wasserspiegelhöhe bei HQ 100 (m ü. NN)
  - Fließgewässer
  - Stillgewässer
  - betroffene Hauptgebäude
  - betroffene Nebengebäude
  - Hauptgebäude
  - Nebengebäude
  - Flurstücksgrenze
  - Gemarkungsgrenze
  - Gemarkungs- und Gemeindegrenze

Bauleitplanung (nachrichtlich: lt. Angaben der Reg. v. Mfr.)  
Legende Bauleitplanung

- Flächennutzungsplan
- Art der baulichen Nutzung
- W Wohnbauflächen
  - M Gemischte Bauflächen
  - G Gewerbliche Bauflächen
  - S Sonderbauflächen
- Qualifizierter Bebauungsplan
- W Wohnbauflächen
  - M Gemischte Bauflächen
  - G Gewerbliche Bauflächen
  - S Sonderbauflächen
- Einrichtungen und Anlagen zur Versorgung mit Gütern und Dienstleistungen des öffentlichen und privaten Bereichs, Flächen für den Gemeinbedarf, Flächen für Sport- und Spielanlagen
- Flächen für Gemeinbedarf
- Flächen für Versorgungsanlagen, für die Abfallentsorgung und Abwasserbeseitigung sowie für Ablagerungen
- Flächen für Versorgungsanlagen, für die Abfallentsorgung und Abwasserbeseitigung sowie für Ablagerungen
  - Abwasser
- Grünflächen
- Grünflächen
- Sonstige Planzeichen
- Grenze des baulichen Geltungsbereiches des B-Planes

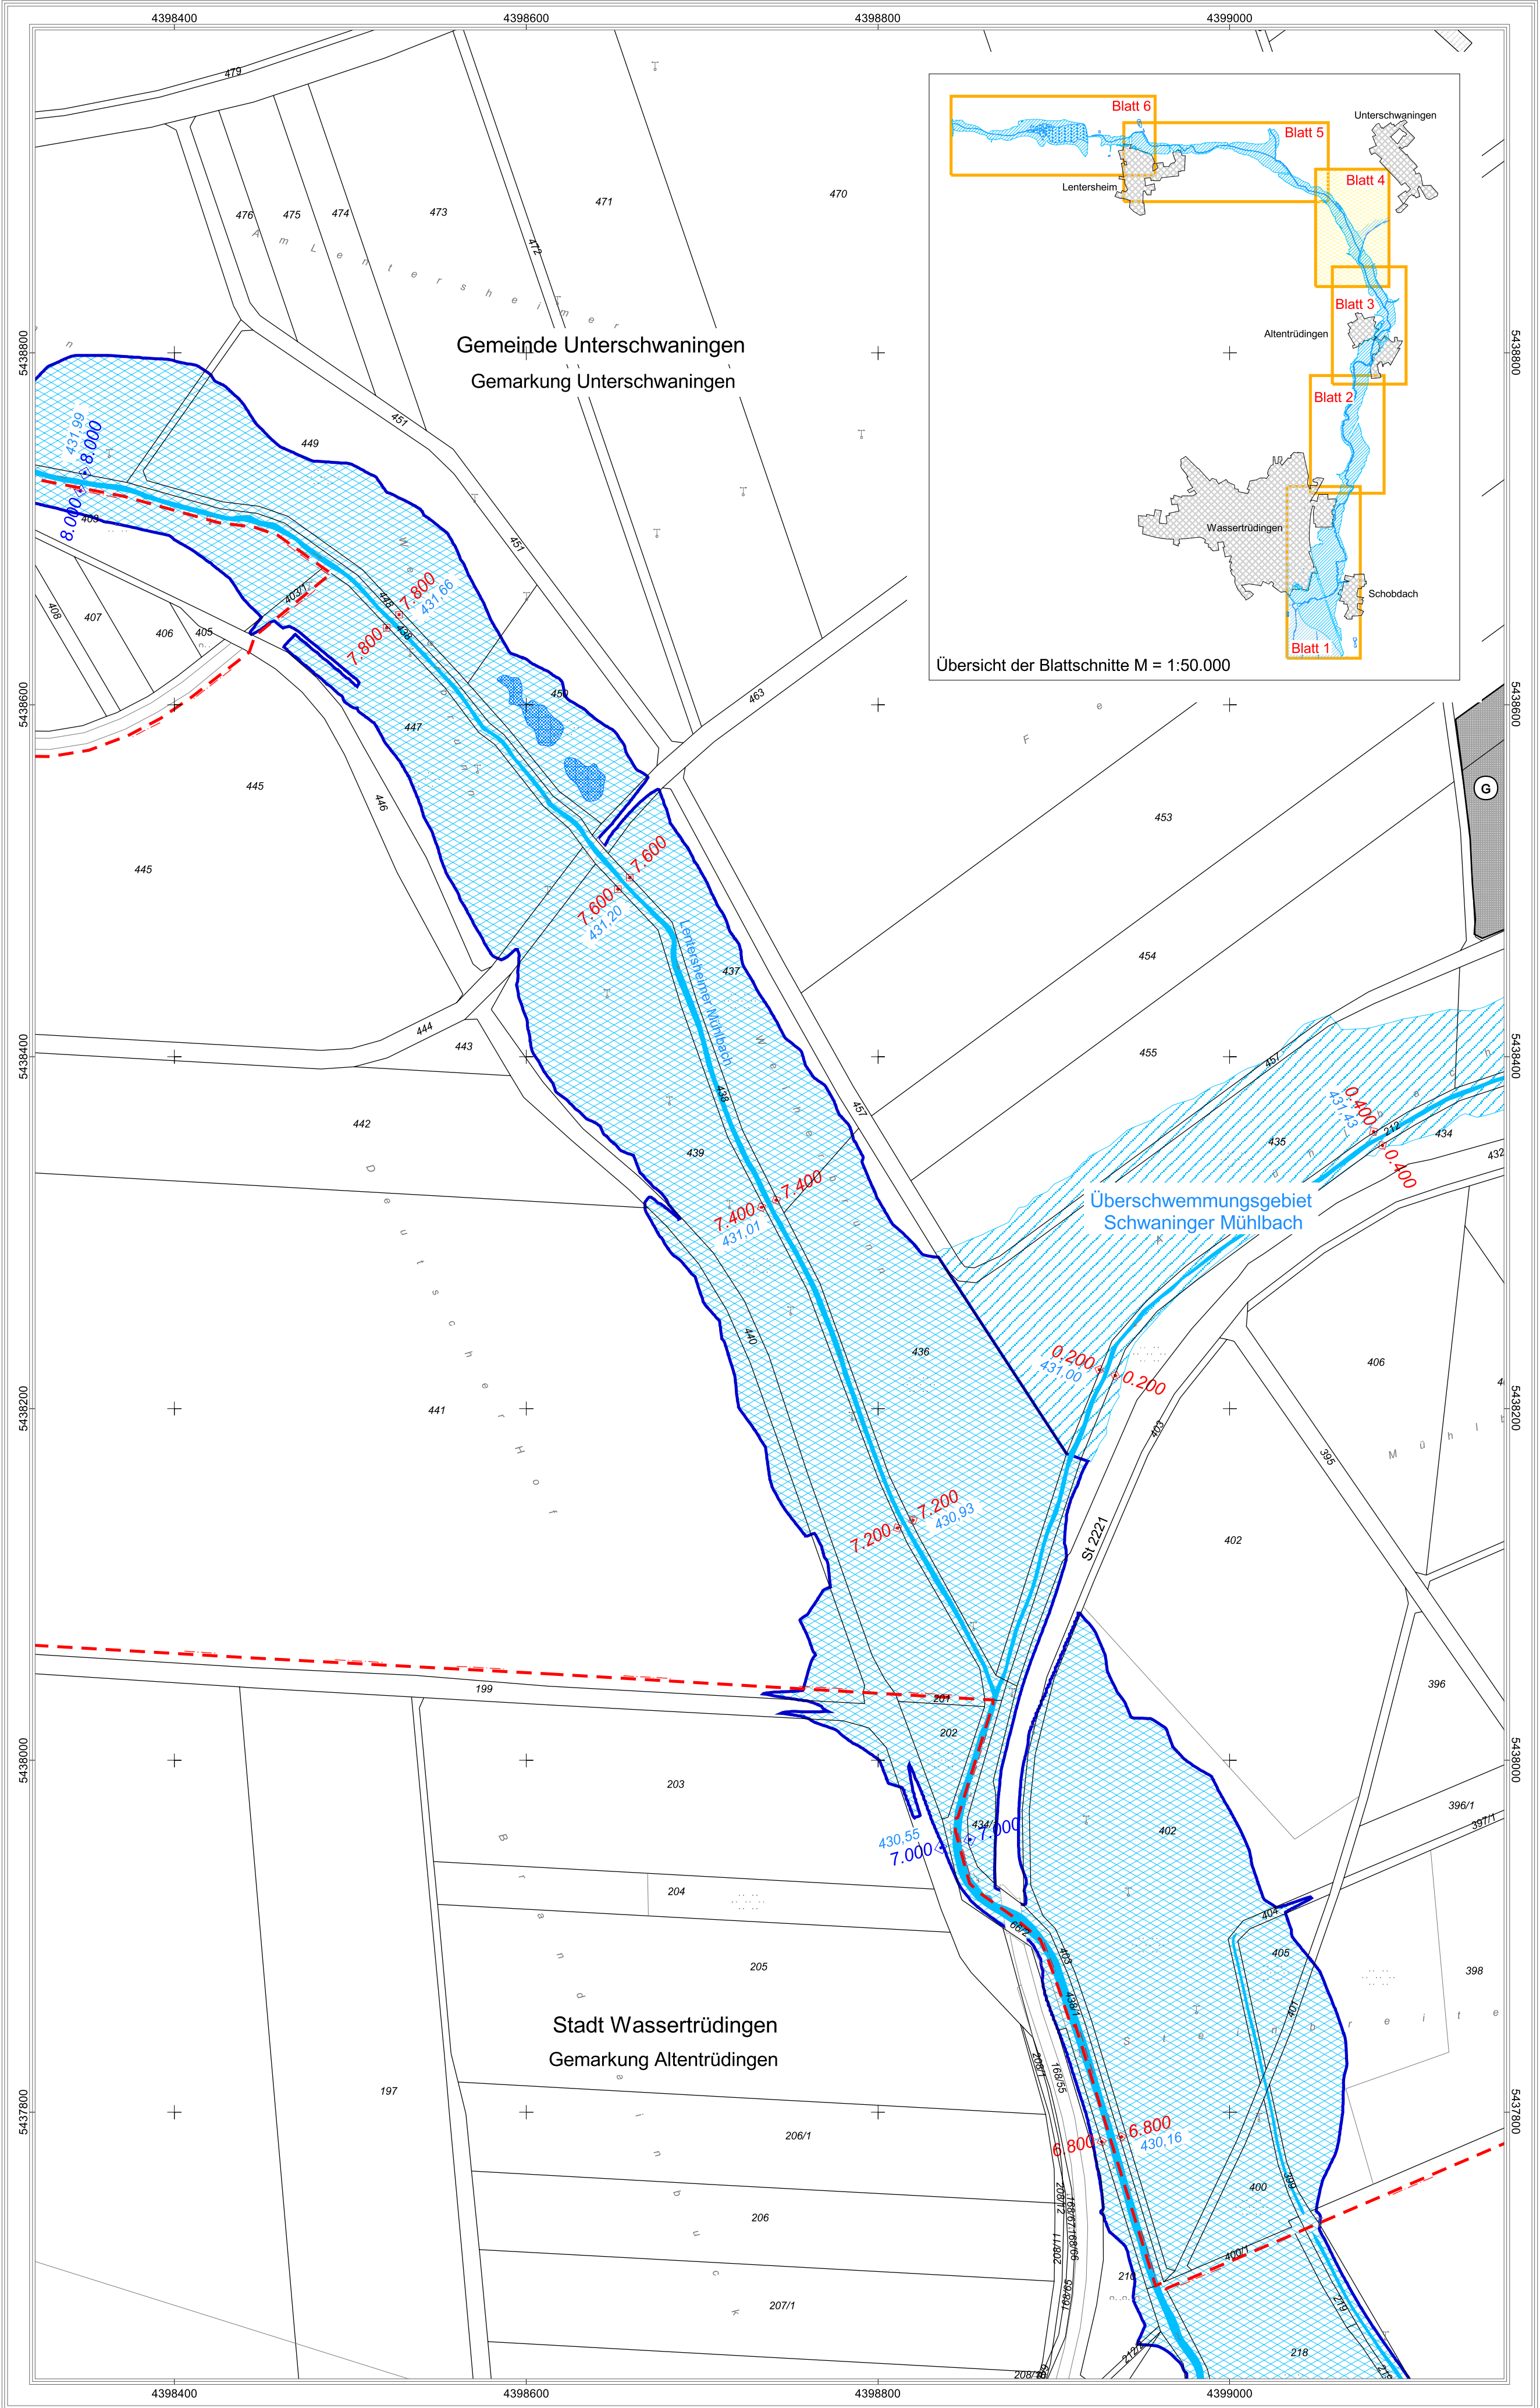

## Landratsamt Ansbach

Bestandteil zur Verordnung  
des Landratsamtes Ansbach  
über das Überschwemmungsgebiet für den Lengersheimer Mühlbach,  
Gew. II. Ordnung von Fluss-km 1,750 bis 12,635  
im Gemeindegebiet  
Stadt Wassertrüdingen, Unterschwaningen und Ehingen,  
Landkreis Ansbach

vom  
Landratsamt Ansbach  
Ansbach,

Dr. Jürgen Ludwig, Landrat

Gewässer II. Ordnung  
**Lengersheimer Mühlbach**  
Festsetzung des Überschwemmungsgebietes



|                              |                                                                                     |             |                       |
|------------------------------|-------------------------------------------------------------------------------------|-------------|-----------------------|
| Vorhaben:                    | Lengersheimer Mühlbach, Gew. II. Ordnung<br>Festsetzung des Überschwemmungsgebietes | Anlage:     | 3                     |
| Vorhabensträger:             | Wasserwirtschaftsamt Ansbach                                                        | Plan-Nr.:   | 4                     |
| Landkreis:                   | Ansbach                                                                             |             |                       |
| Gemeinde:                    | Stadt Wassertrüdingen und<br>Gemeinde Unterschwaningen                              |             |                       |
| Gemarkung:                   | Altentrüdingen und Unterschwaningen                                                 |             |                       |
| Maßstab:                     | 1 : 2500                                                                            | Ausgabe vom |                       |
|                              |                                                                                     | Ersatz für  |                       |
|                              |                                                                                     | Ursprung    |                       |
| Wasserwirtschaftsamt Ansbach |                                                                                     | Datum, Name |                       |
| Entwurfsverfasser            |                                                                                     | entw.       | Okt. 2020, Böhmernann |
| Datum                        |                                                                                     | gez.        | Okt. 2020, Böhmernann |
| Keller, Ltd. BD              |                                                                                     | gepr.       | Okt. 2020, Job        |